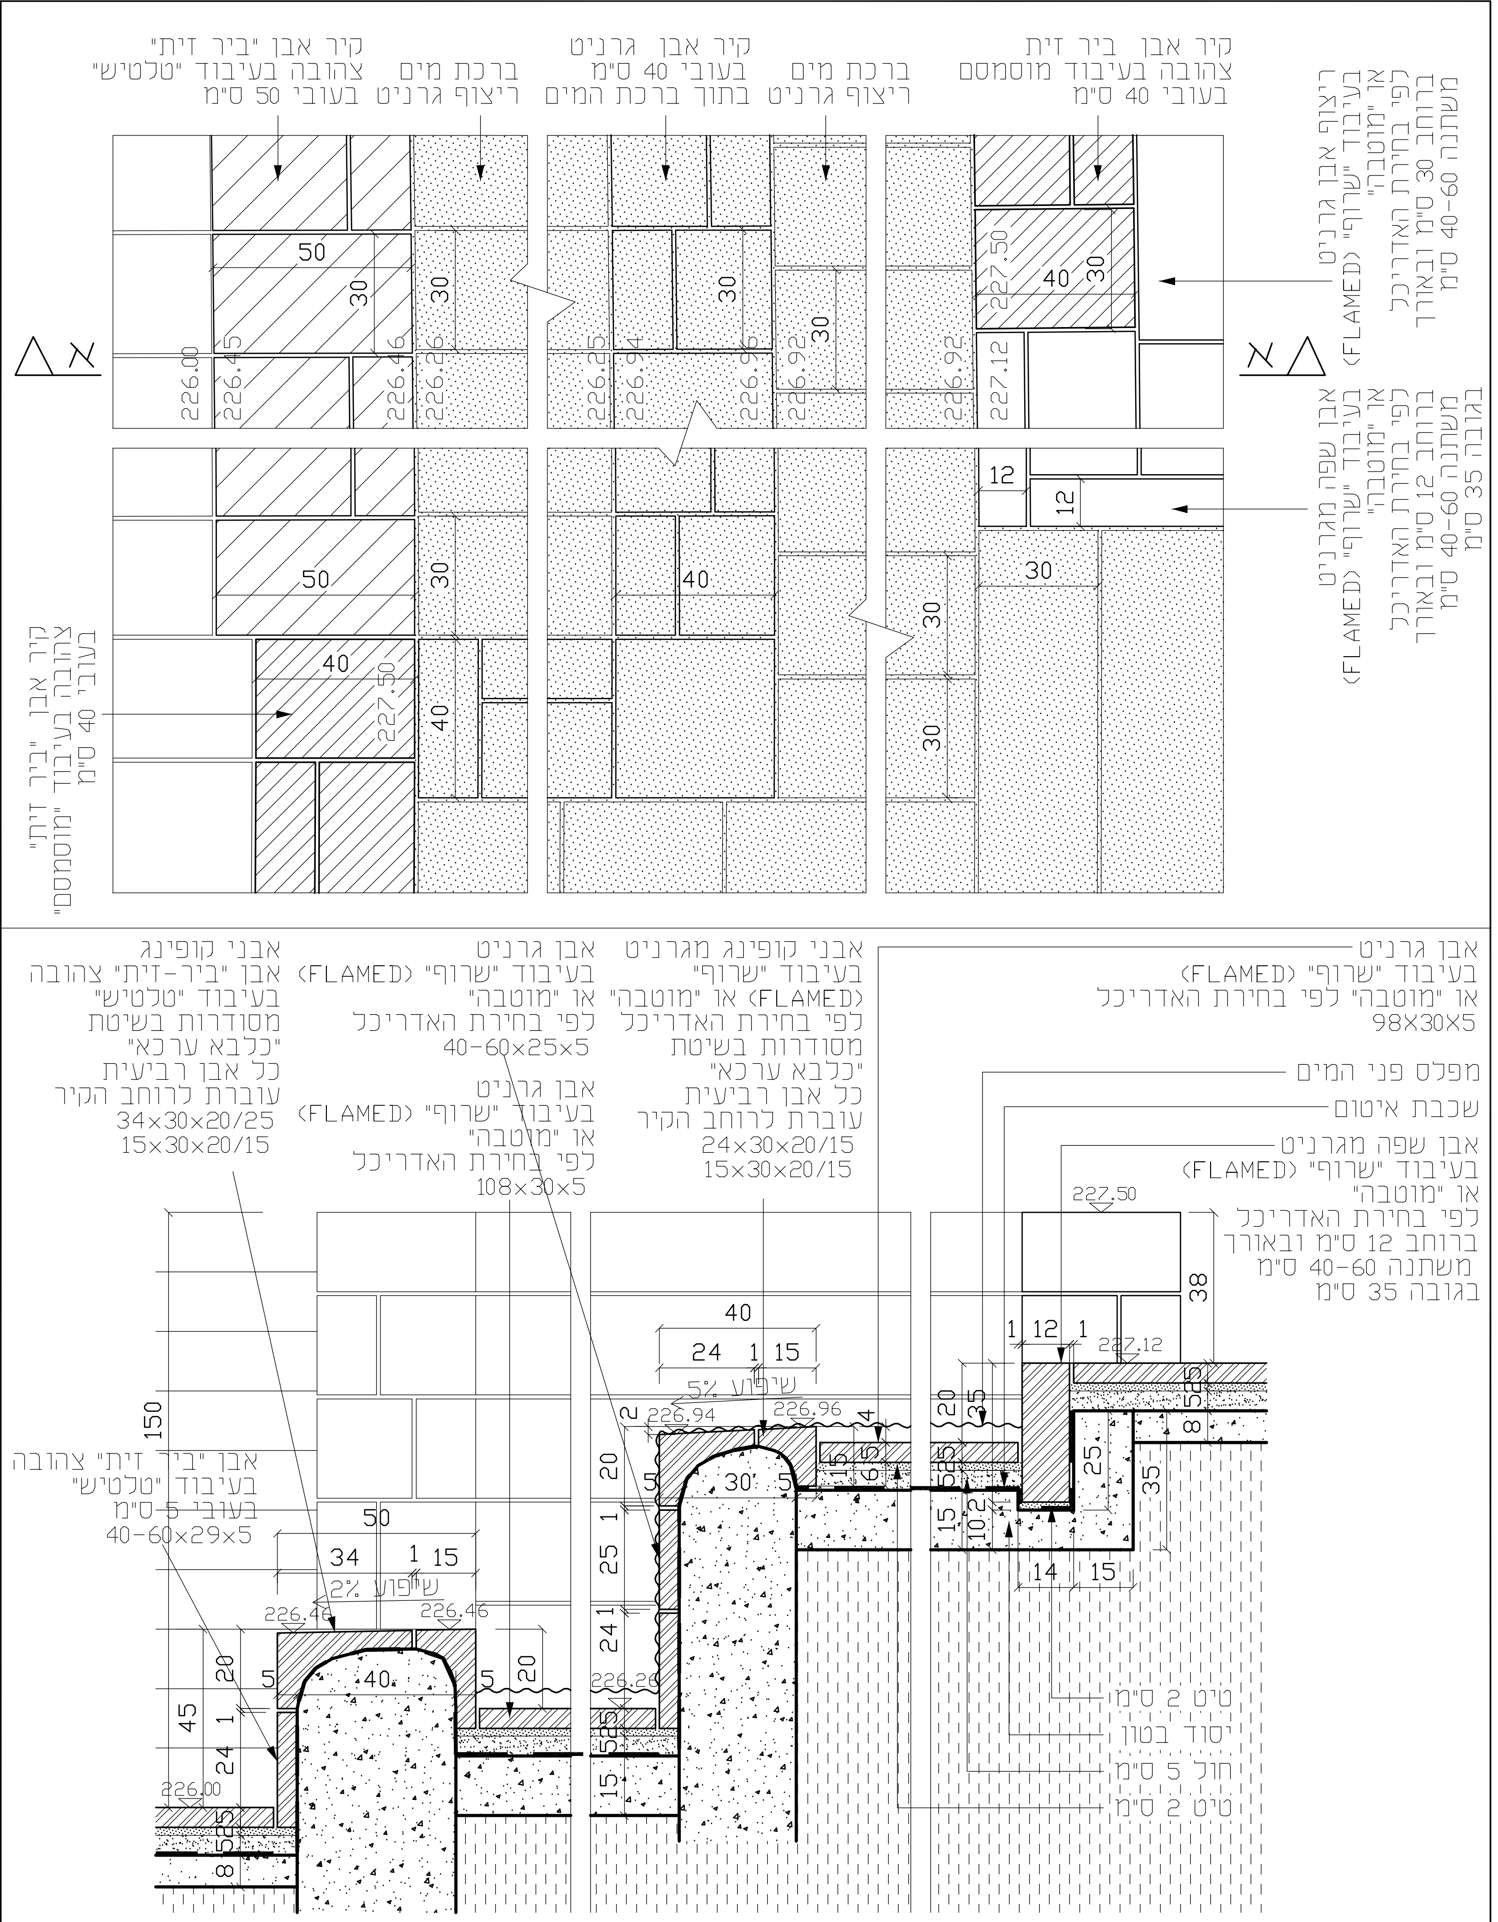

מס. פרט 403	תאור: ברכת מים - פרט טיפוסי
מודיעין מע"ר	הערות: 1.אין לבצע עבודות על פי מדידה בשרטוט .2 .3
קנ"מ: 1:20	לביצוע: ○ למכרז: ● לעיון: ○
	תאריך: 15.11.2000 קובץ: W:\projects\317\317-mar\drawings\kikarot\details\d403.dwg

שלמה אהרונסון
אדריכלים' אדריכלי נוף ומתכנני ערים
ת.ד 3685' ירושלים 91036
טל: 02-6419143
פקס: 02-6436825