

121564

CM-13 (ARC-T13)

LANDSCAPE GRAPHICS

Plan, Section, and Perspective Drawing of Landscape Spaces
Revised Edition

הטכניון
הפקולטה לארchiטקטורה
והינוי ערים

01-12-2016

הספרייה



הספרייה המרכזית ע"ש אלישר

מס' 2329902
מערכת X

00000940980


הטכניון מכון טכנולוגי לישראל

8
E-5
RE




Grant W. Reid FASLA


Concept Plan

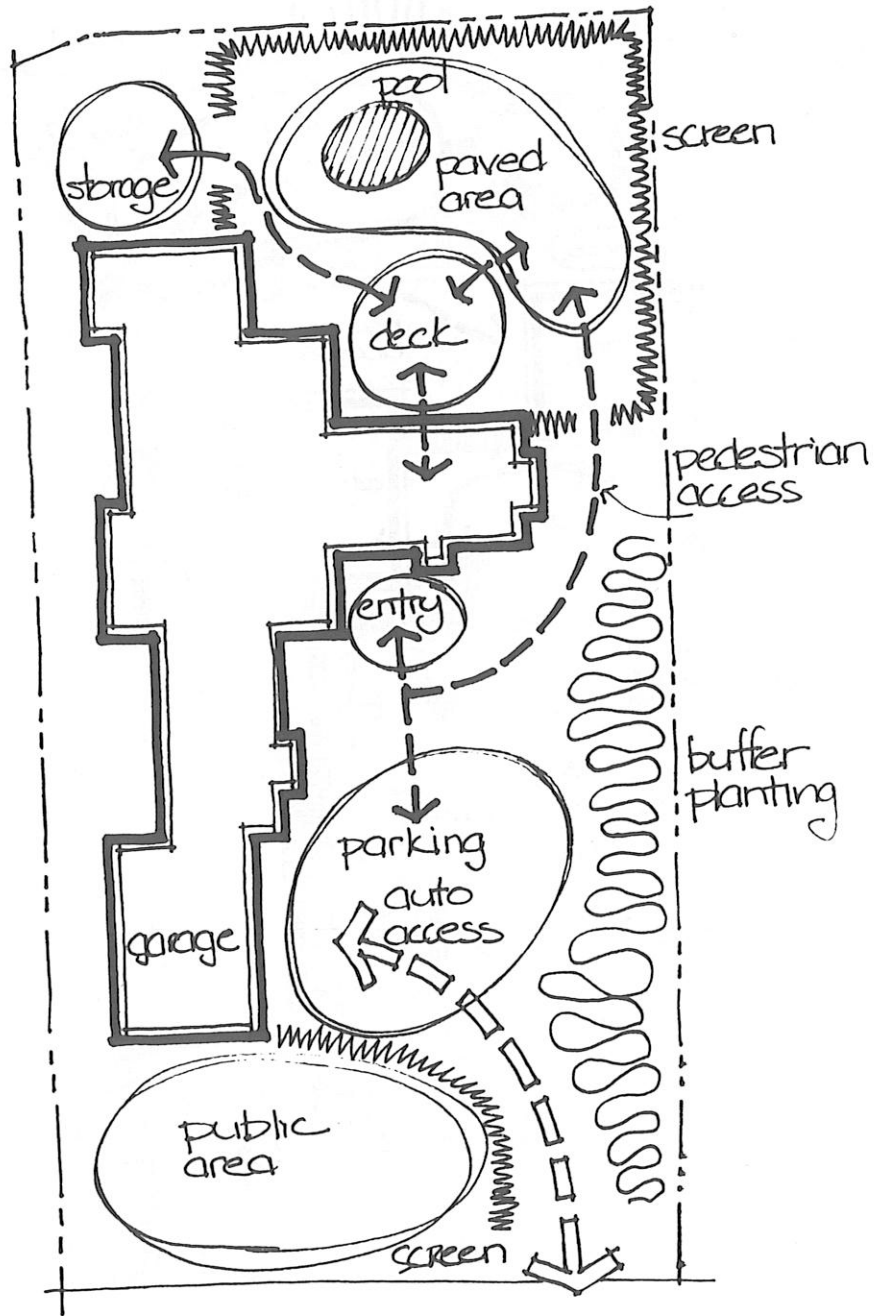


Conceptual diagram

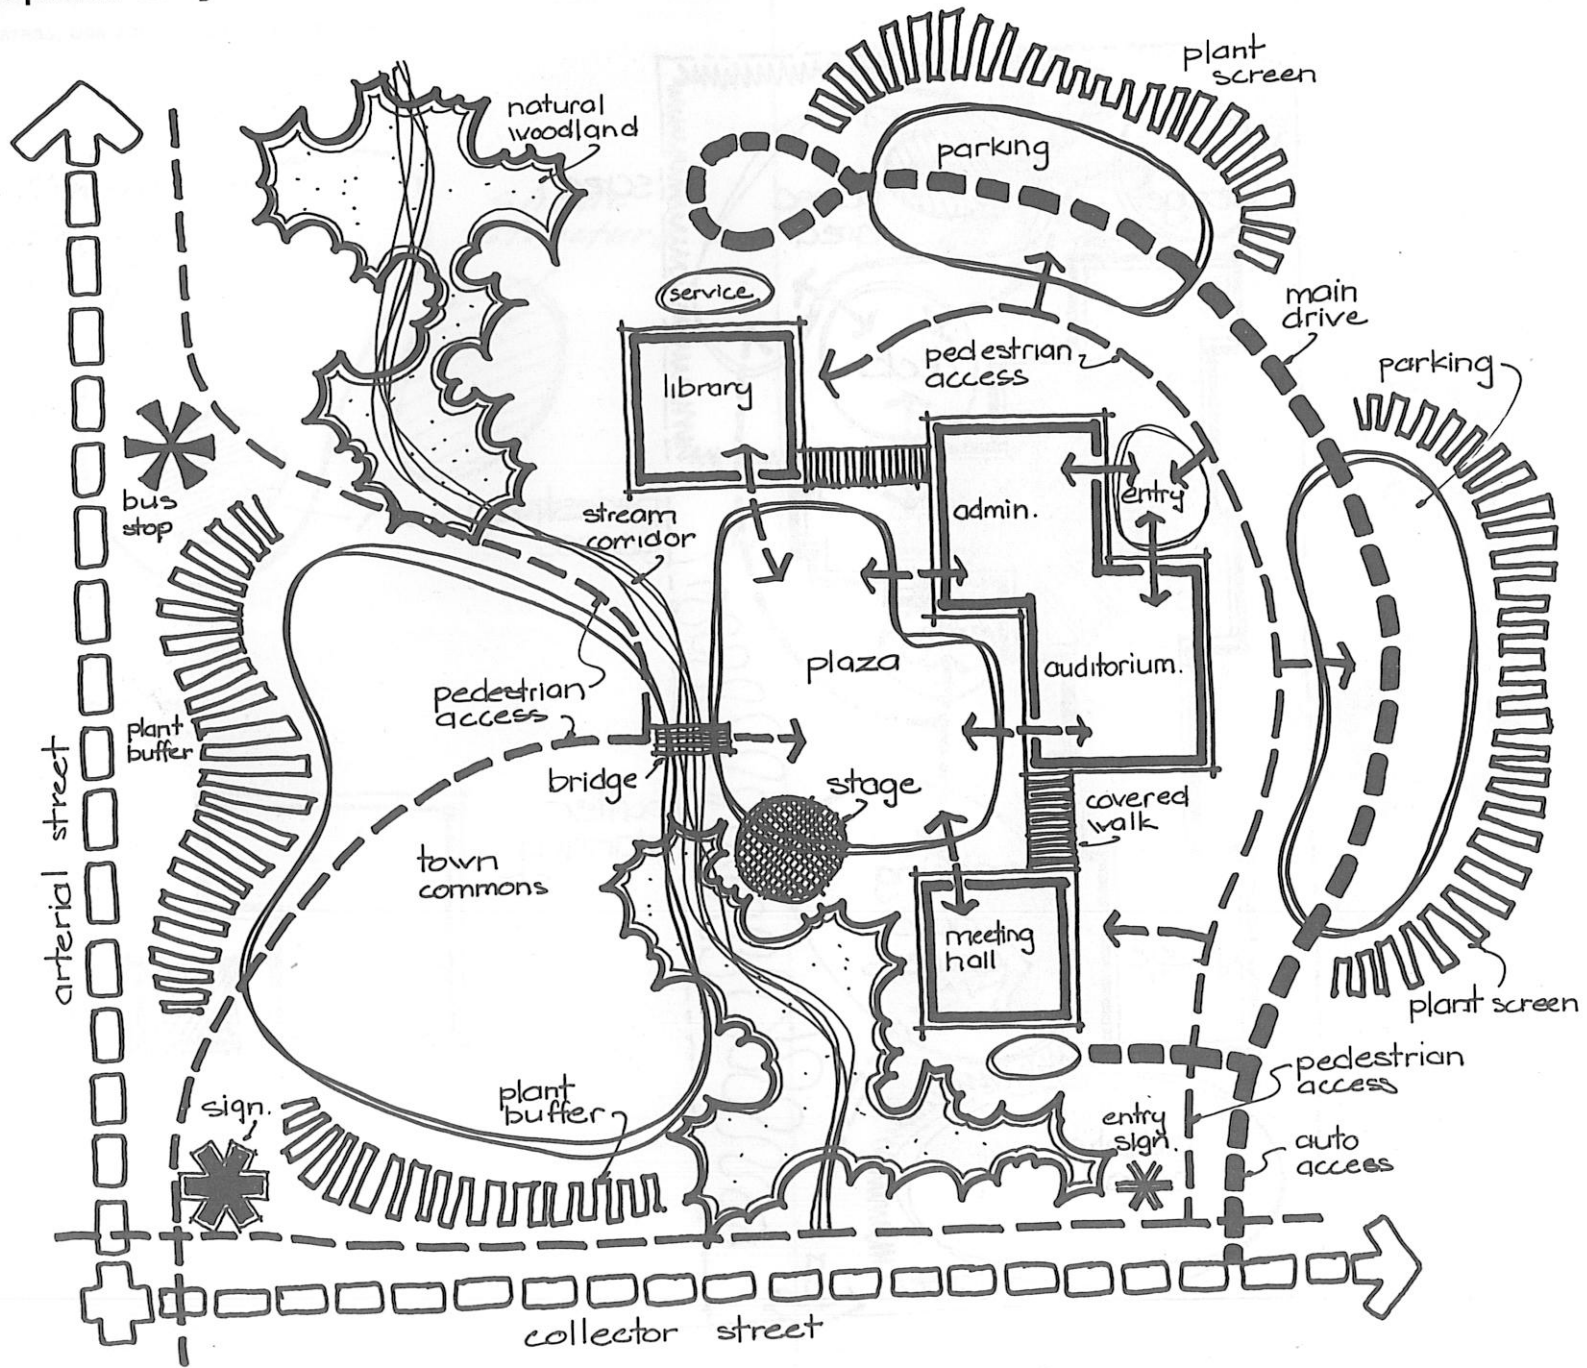


Conceptual Diagram

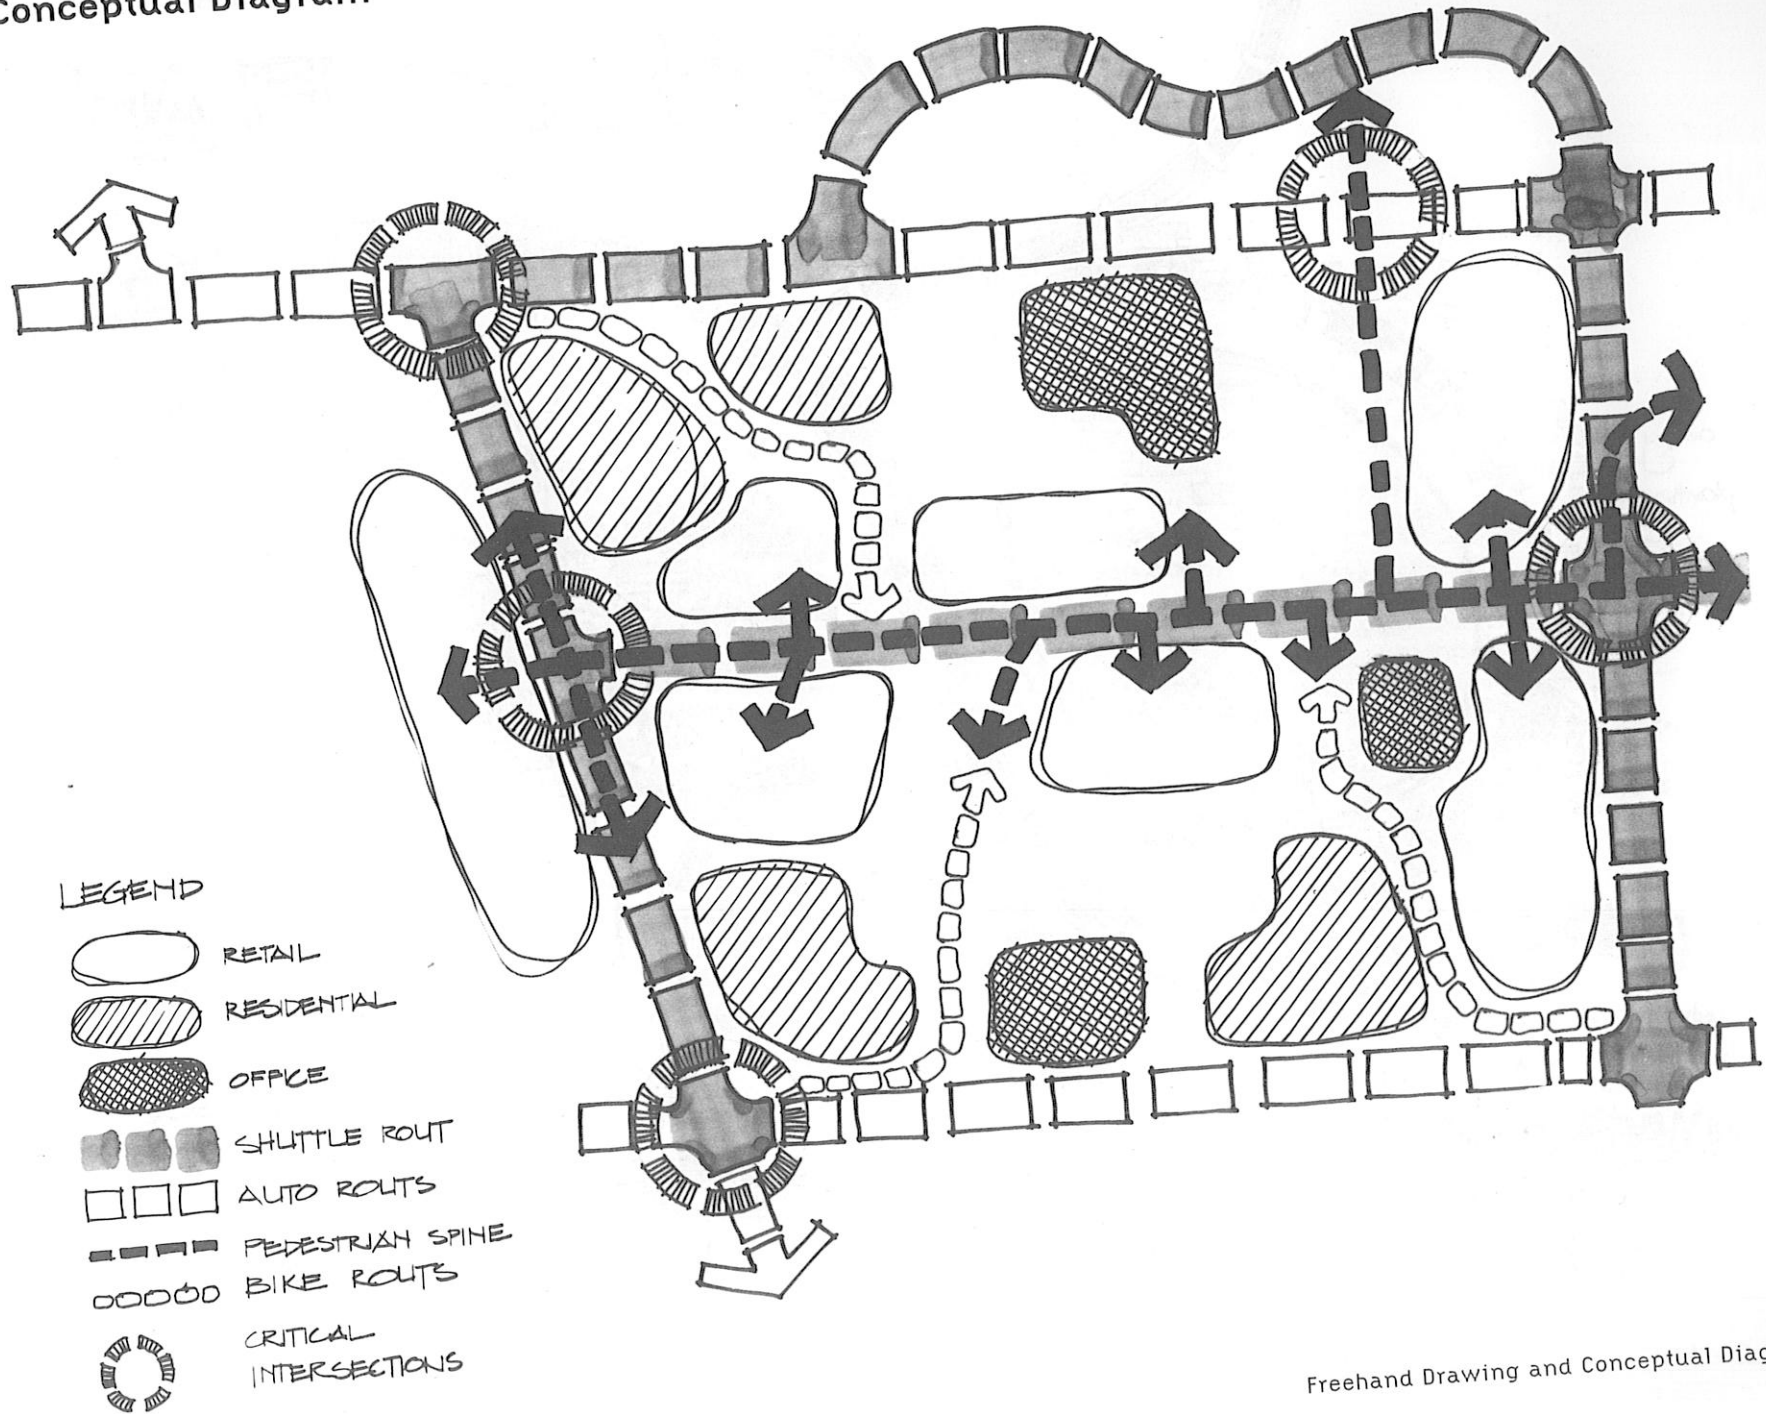



CONCEPT PLAN

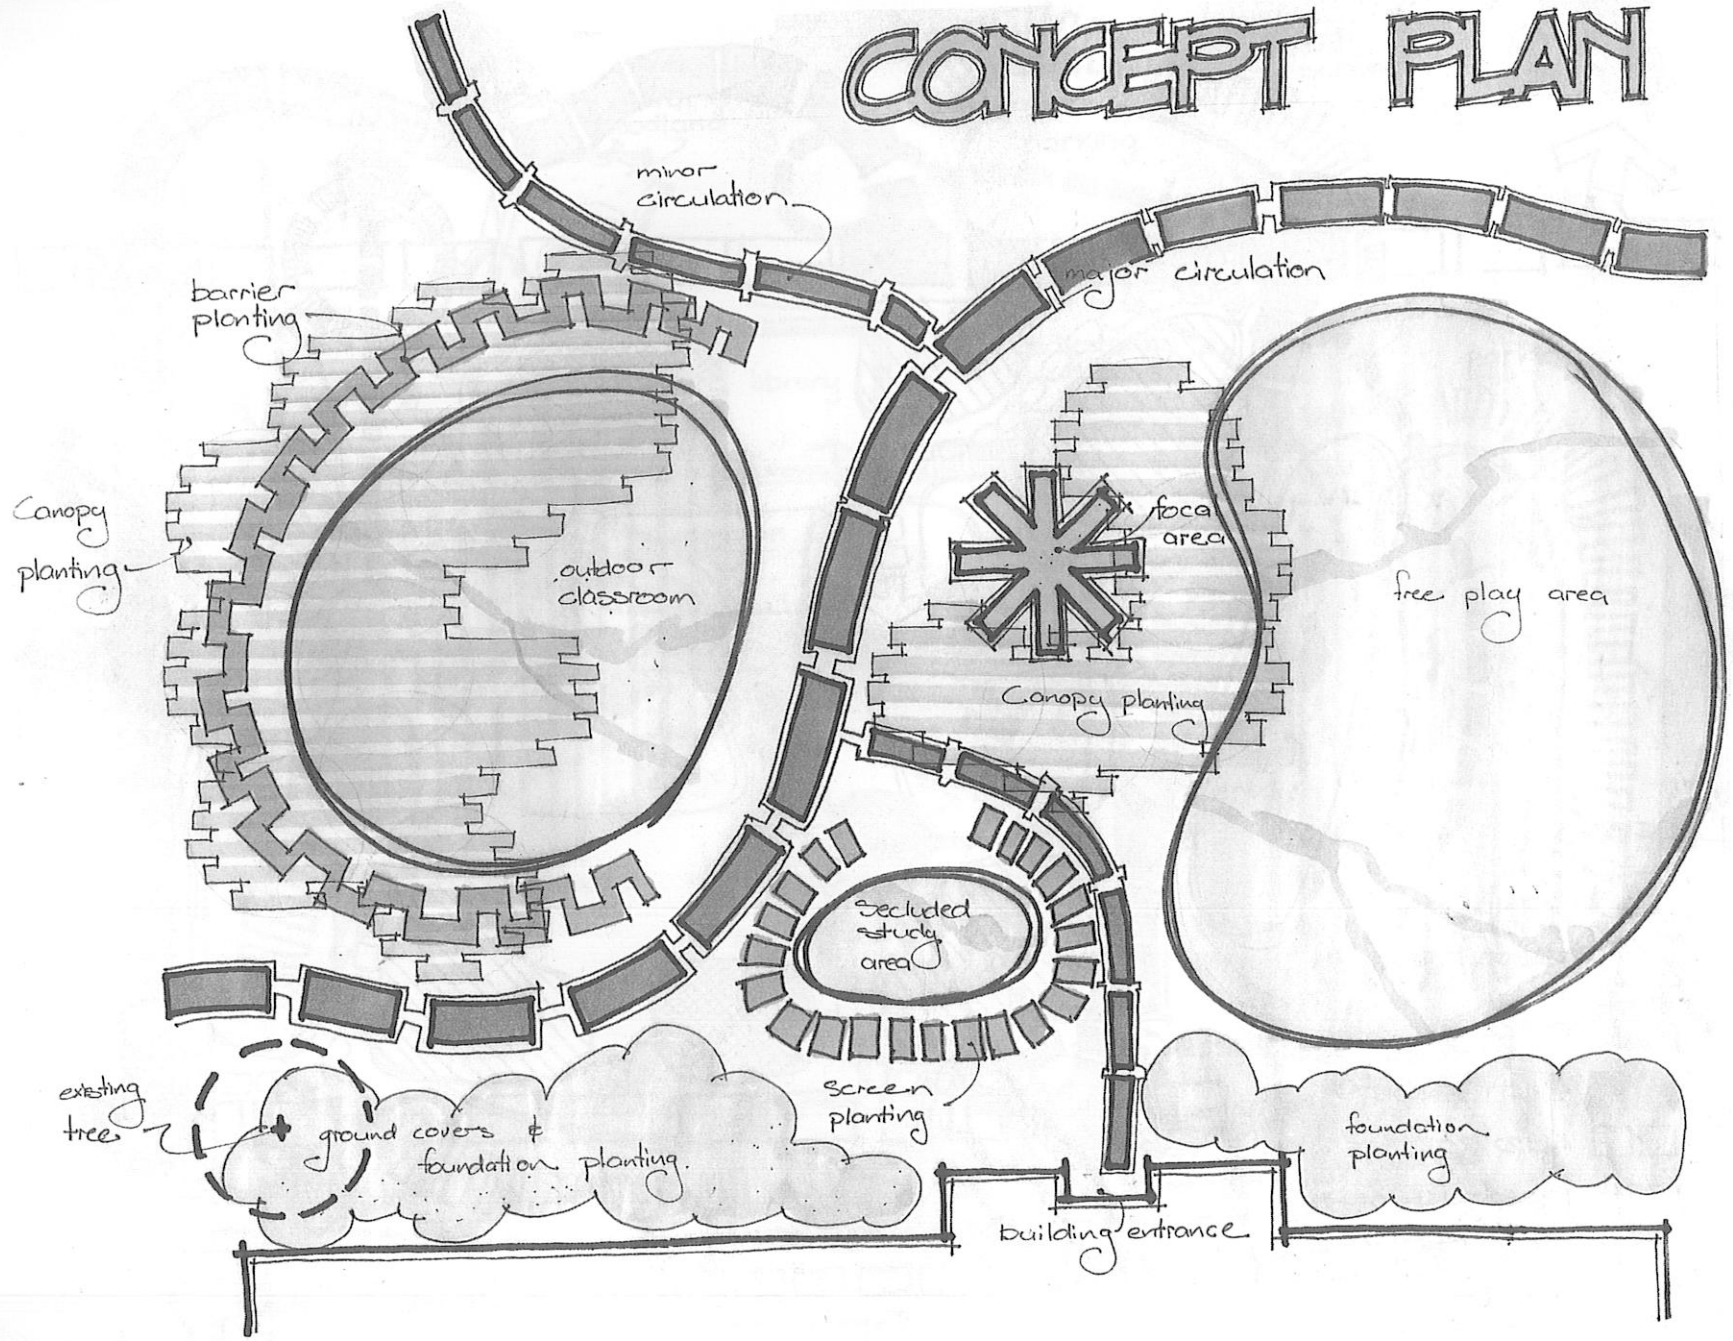

Concept Plan

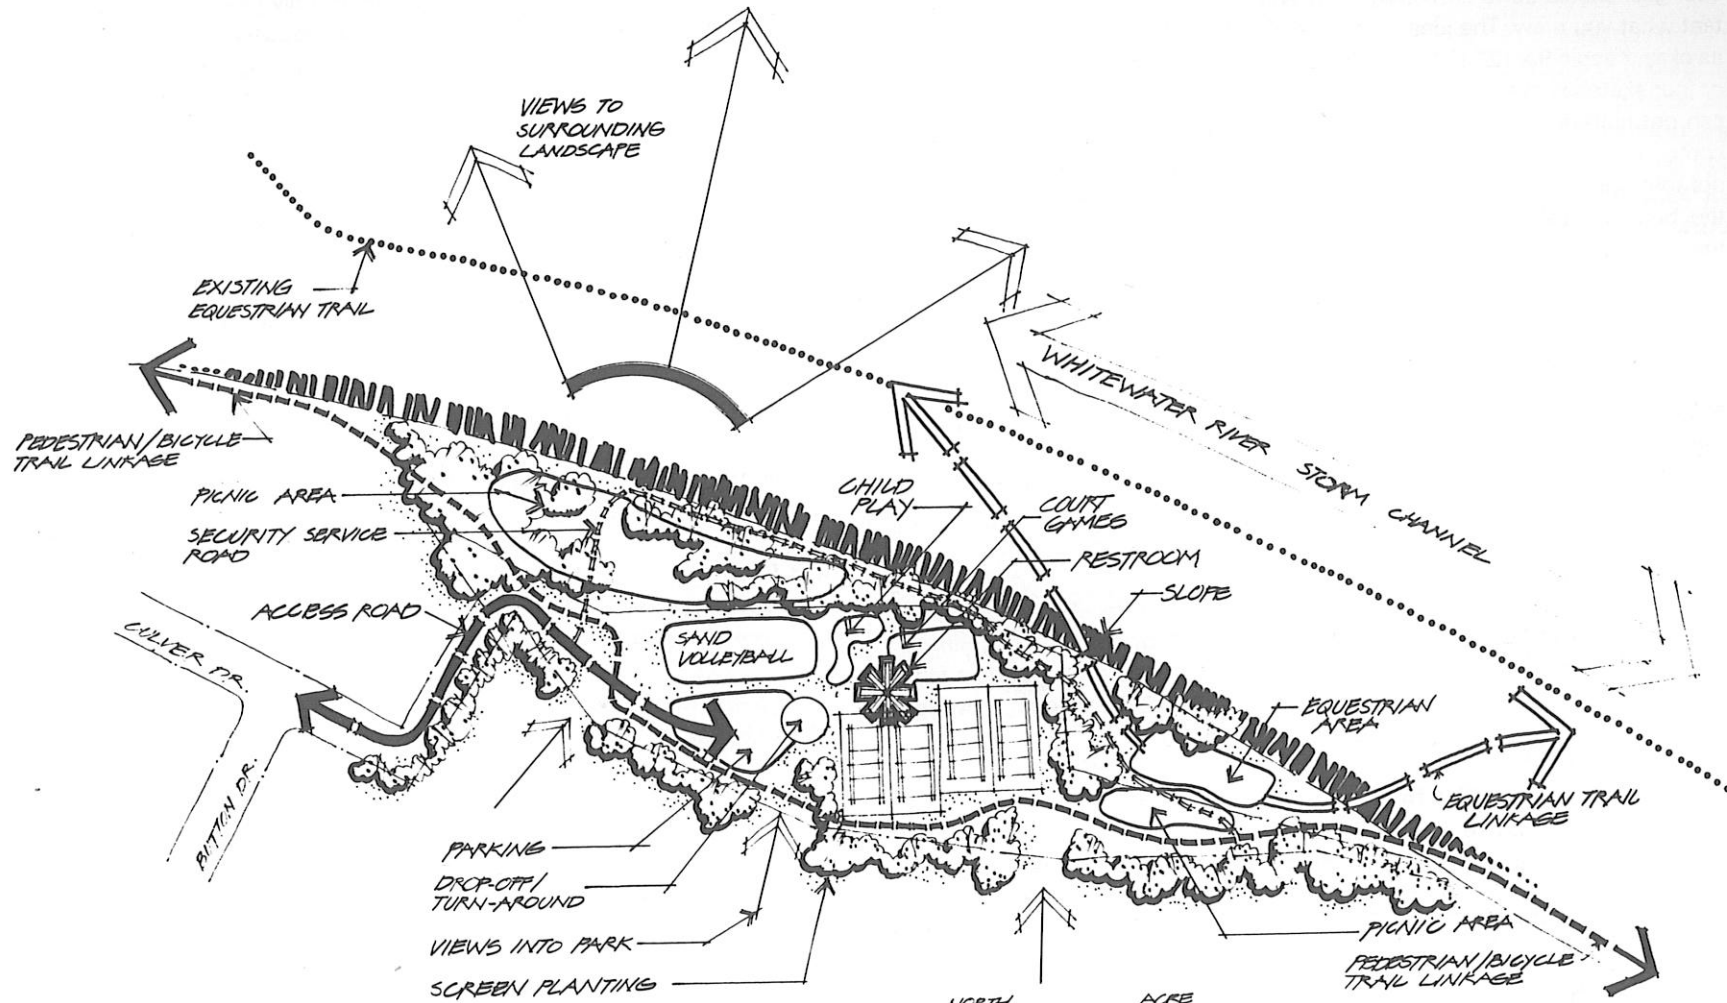

CONCEPTUAL DIAGRAM
 RANCHO MIRAGE COMMUNITY PARK

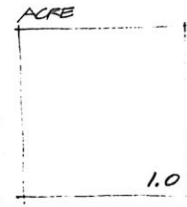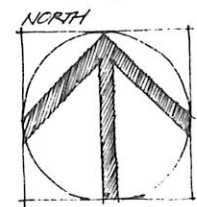

0 50 100 200 FT.
1.0

EDAW inc.
 Landscape Planning Urban Design Landscape Architecture
 220 Newport Center Dr. Newport Beach, CA 92660